
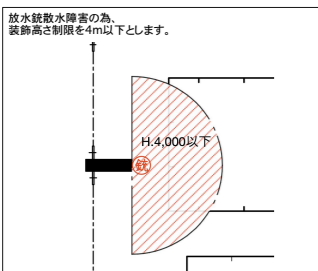
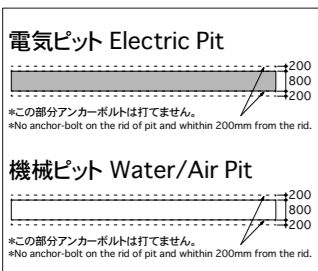
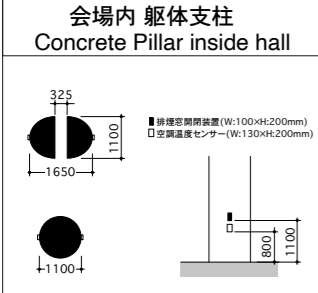
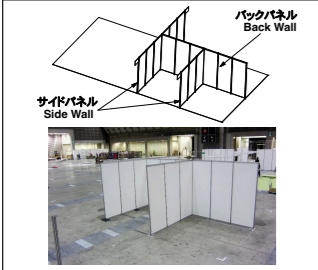




小間番号の見方(5ケタの数字)  
BOOTH NUMBER

**21305**

↑ ↑ ↑  
ホール 縦の列 横の列  
HALL VERTICAL POSITION HORIZONTAL POSITION

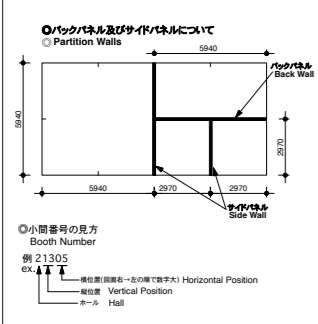






この図面はブース装飾及び電気・水・エア配管等の設計用です。  
一般の来場者に公開する図面ではありません。  
共同出展者は記載していません。

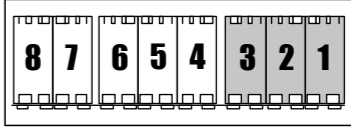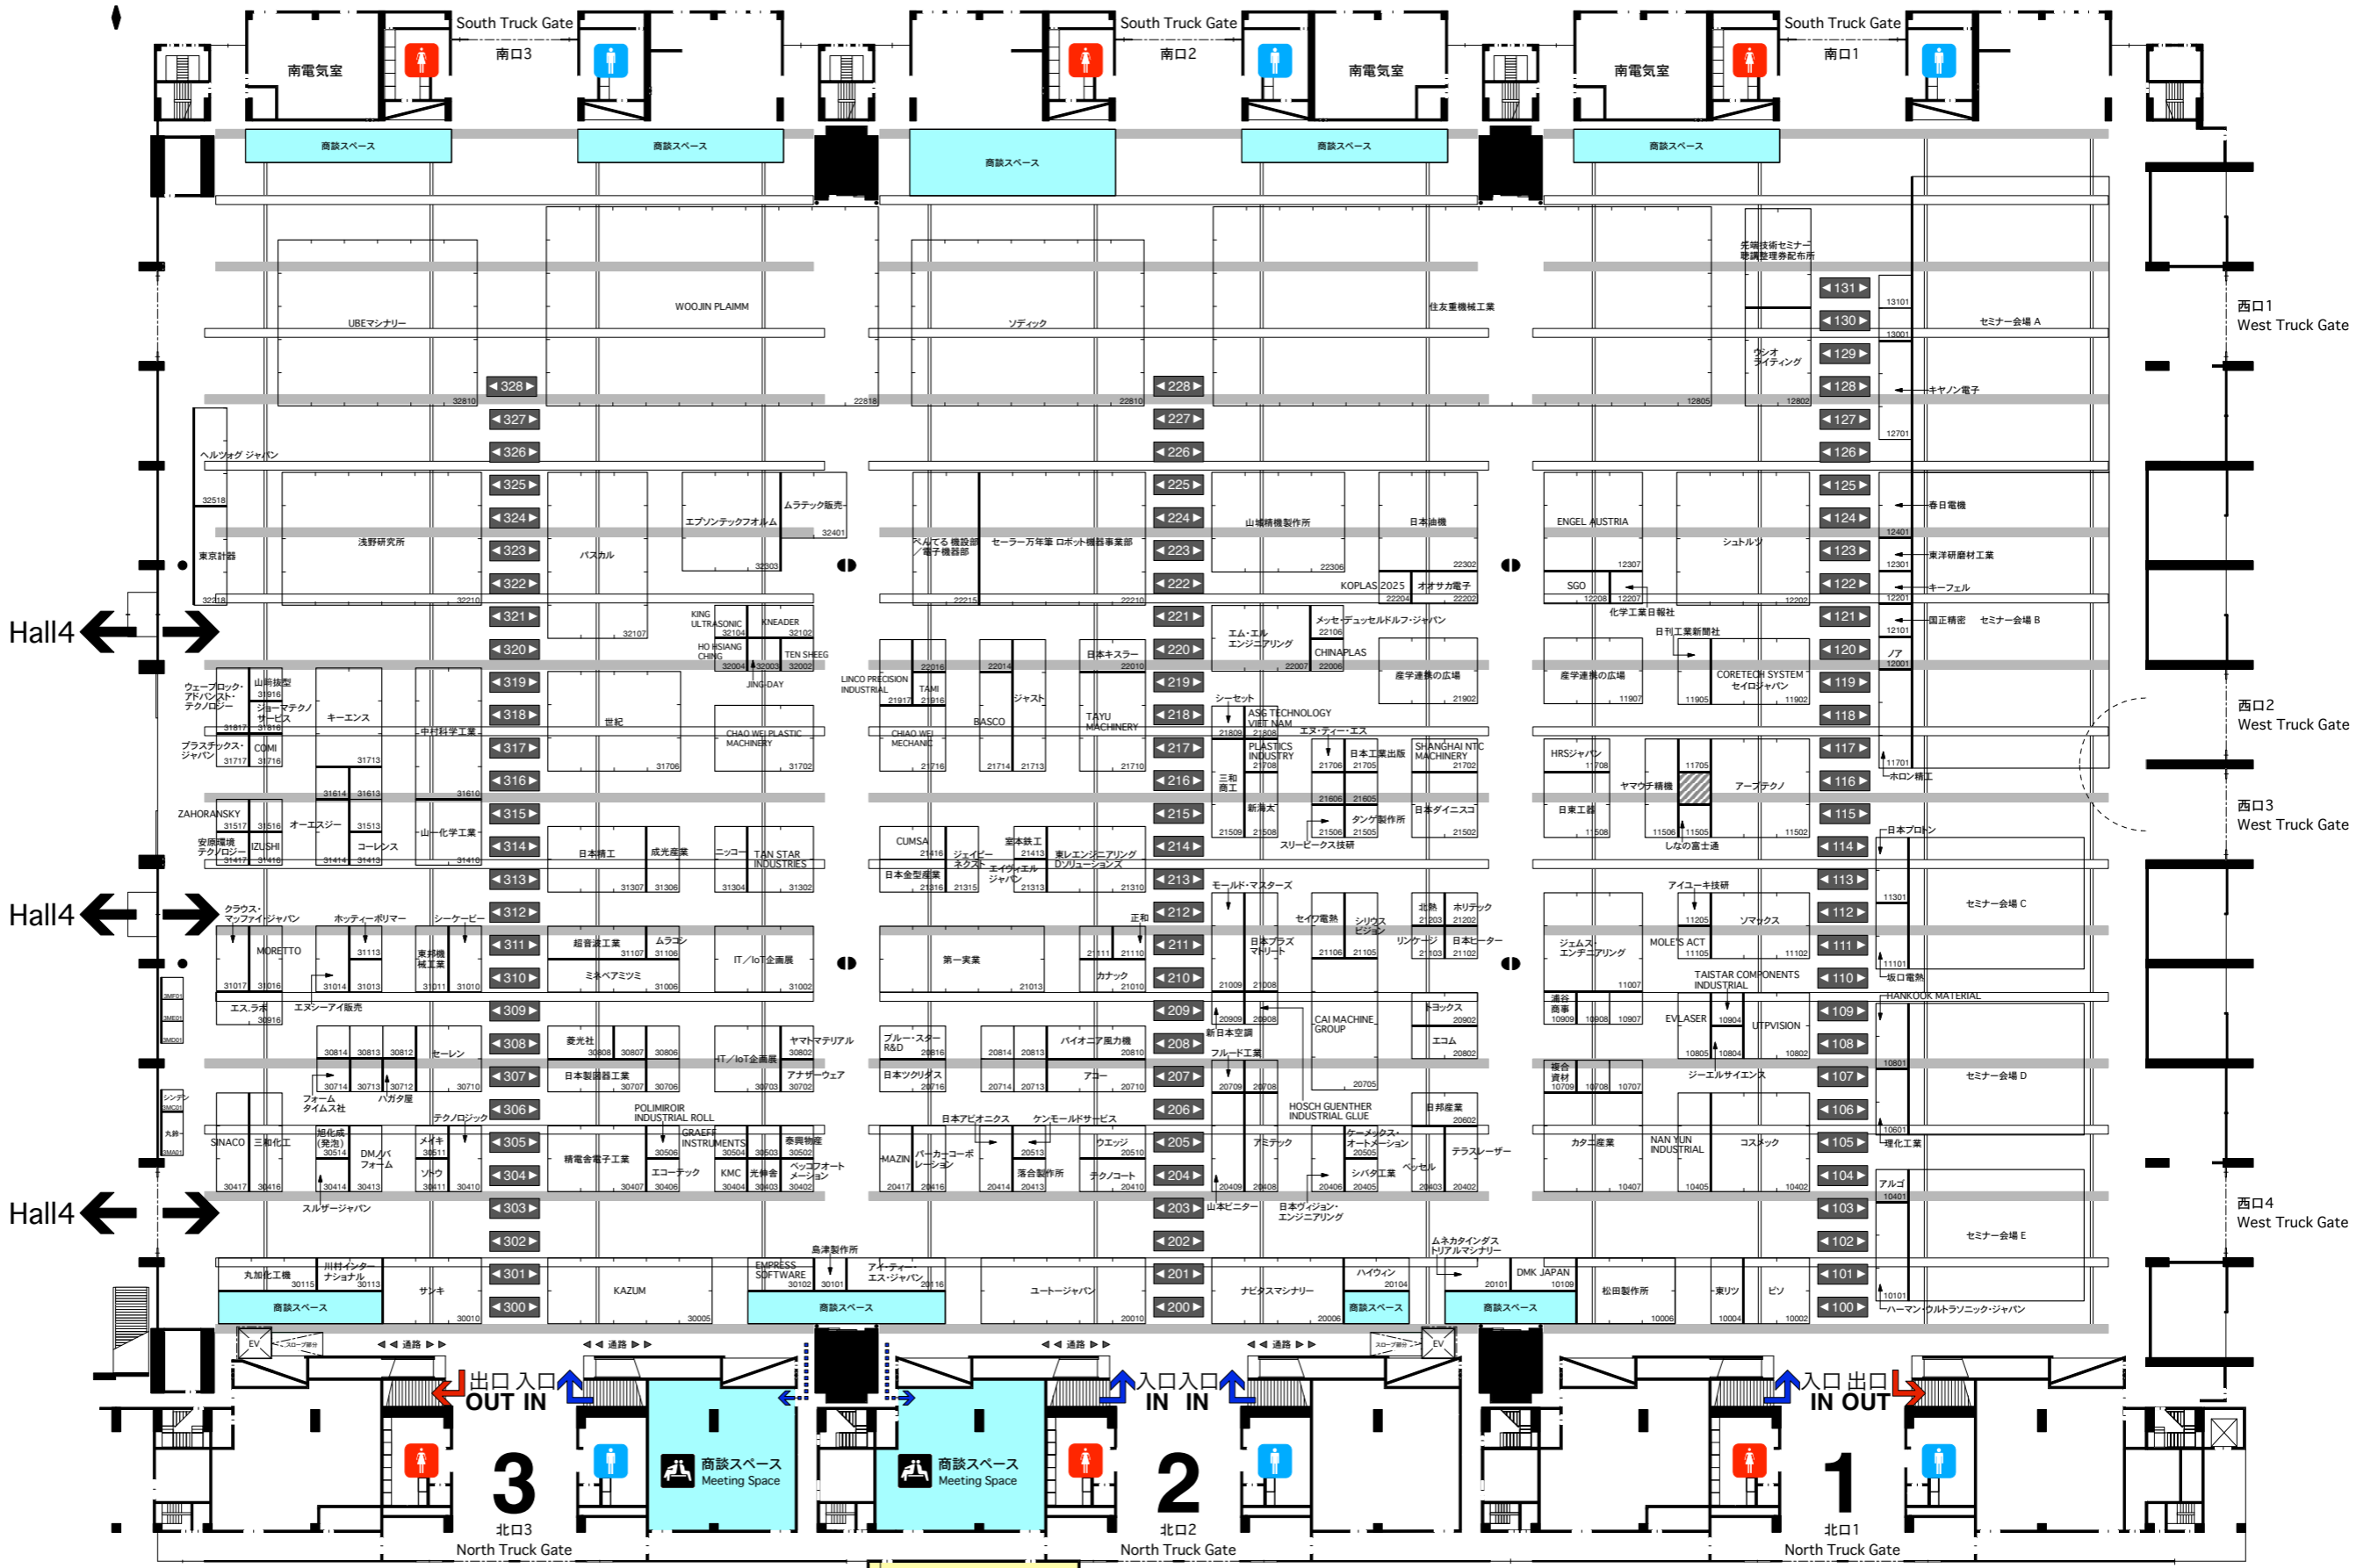



小間番号の見方(5ケタの数字)  
BOOTH NUMBER

**21305**

↑ ↑ ↑  
ホール 縦の列 横の列  
HALL VERTICAL POSITION HORIZONTAL POSITION

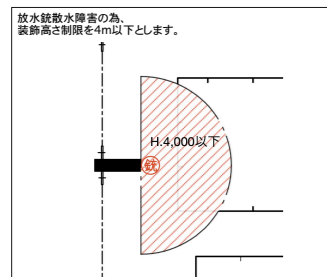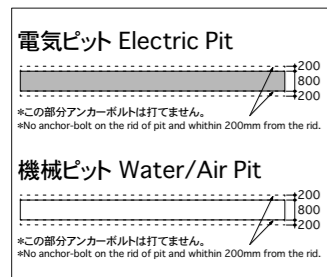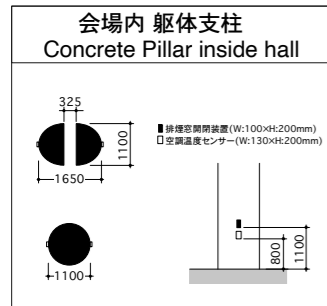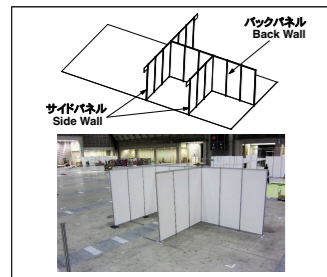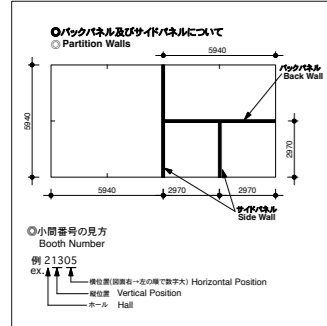


この図面はブース装飾及び電気・水・エア配管等の設計用です。  
一般の来場者に公開する図面ではありません。  
共同出展者名は記載してありません。

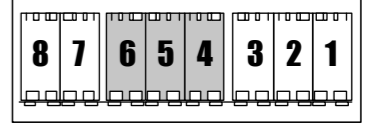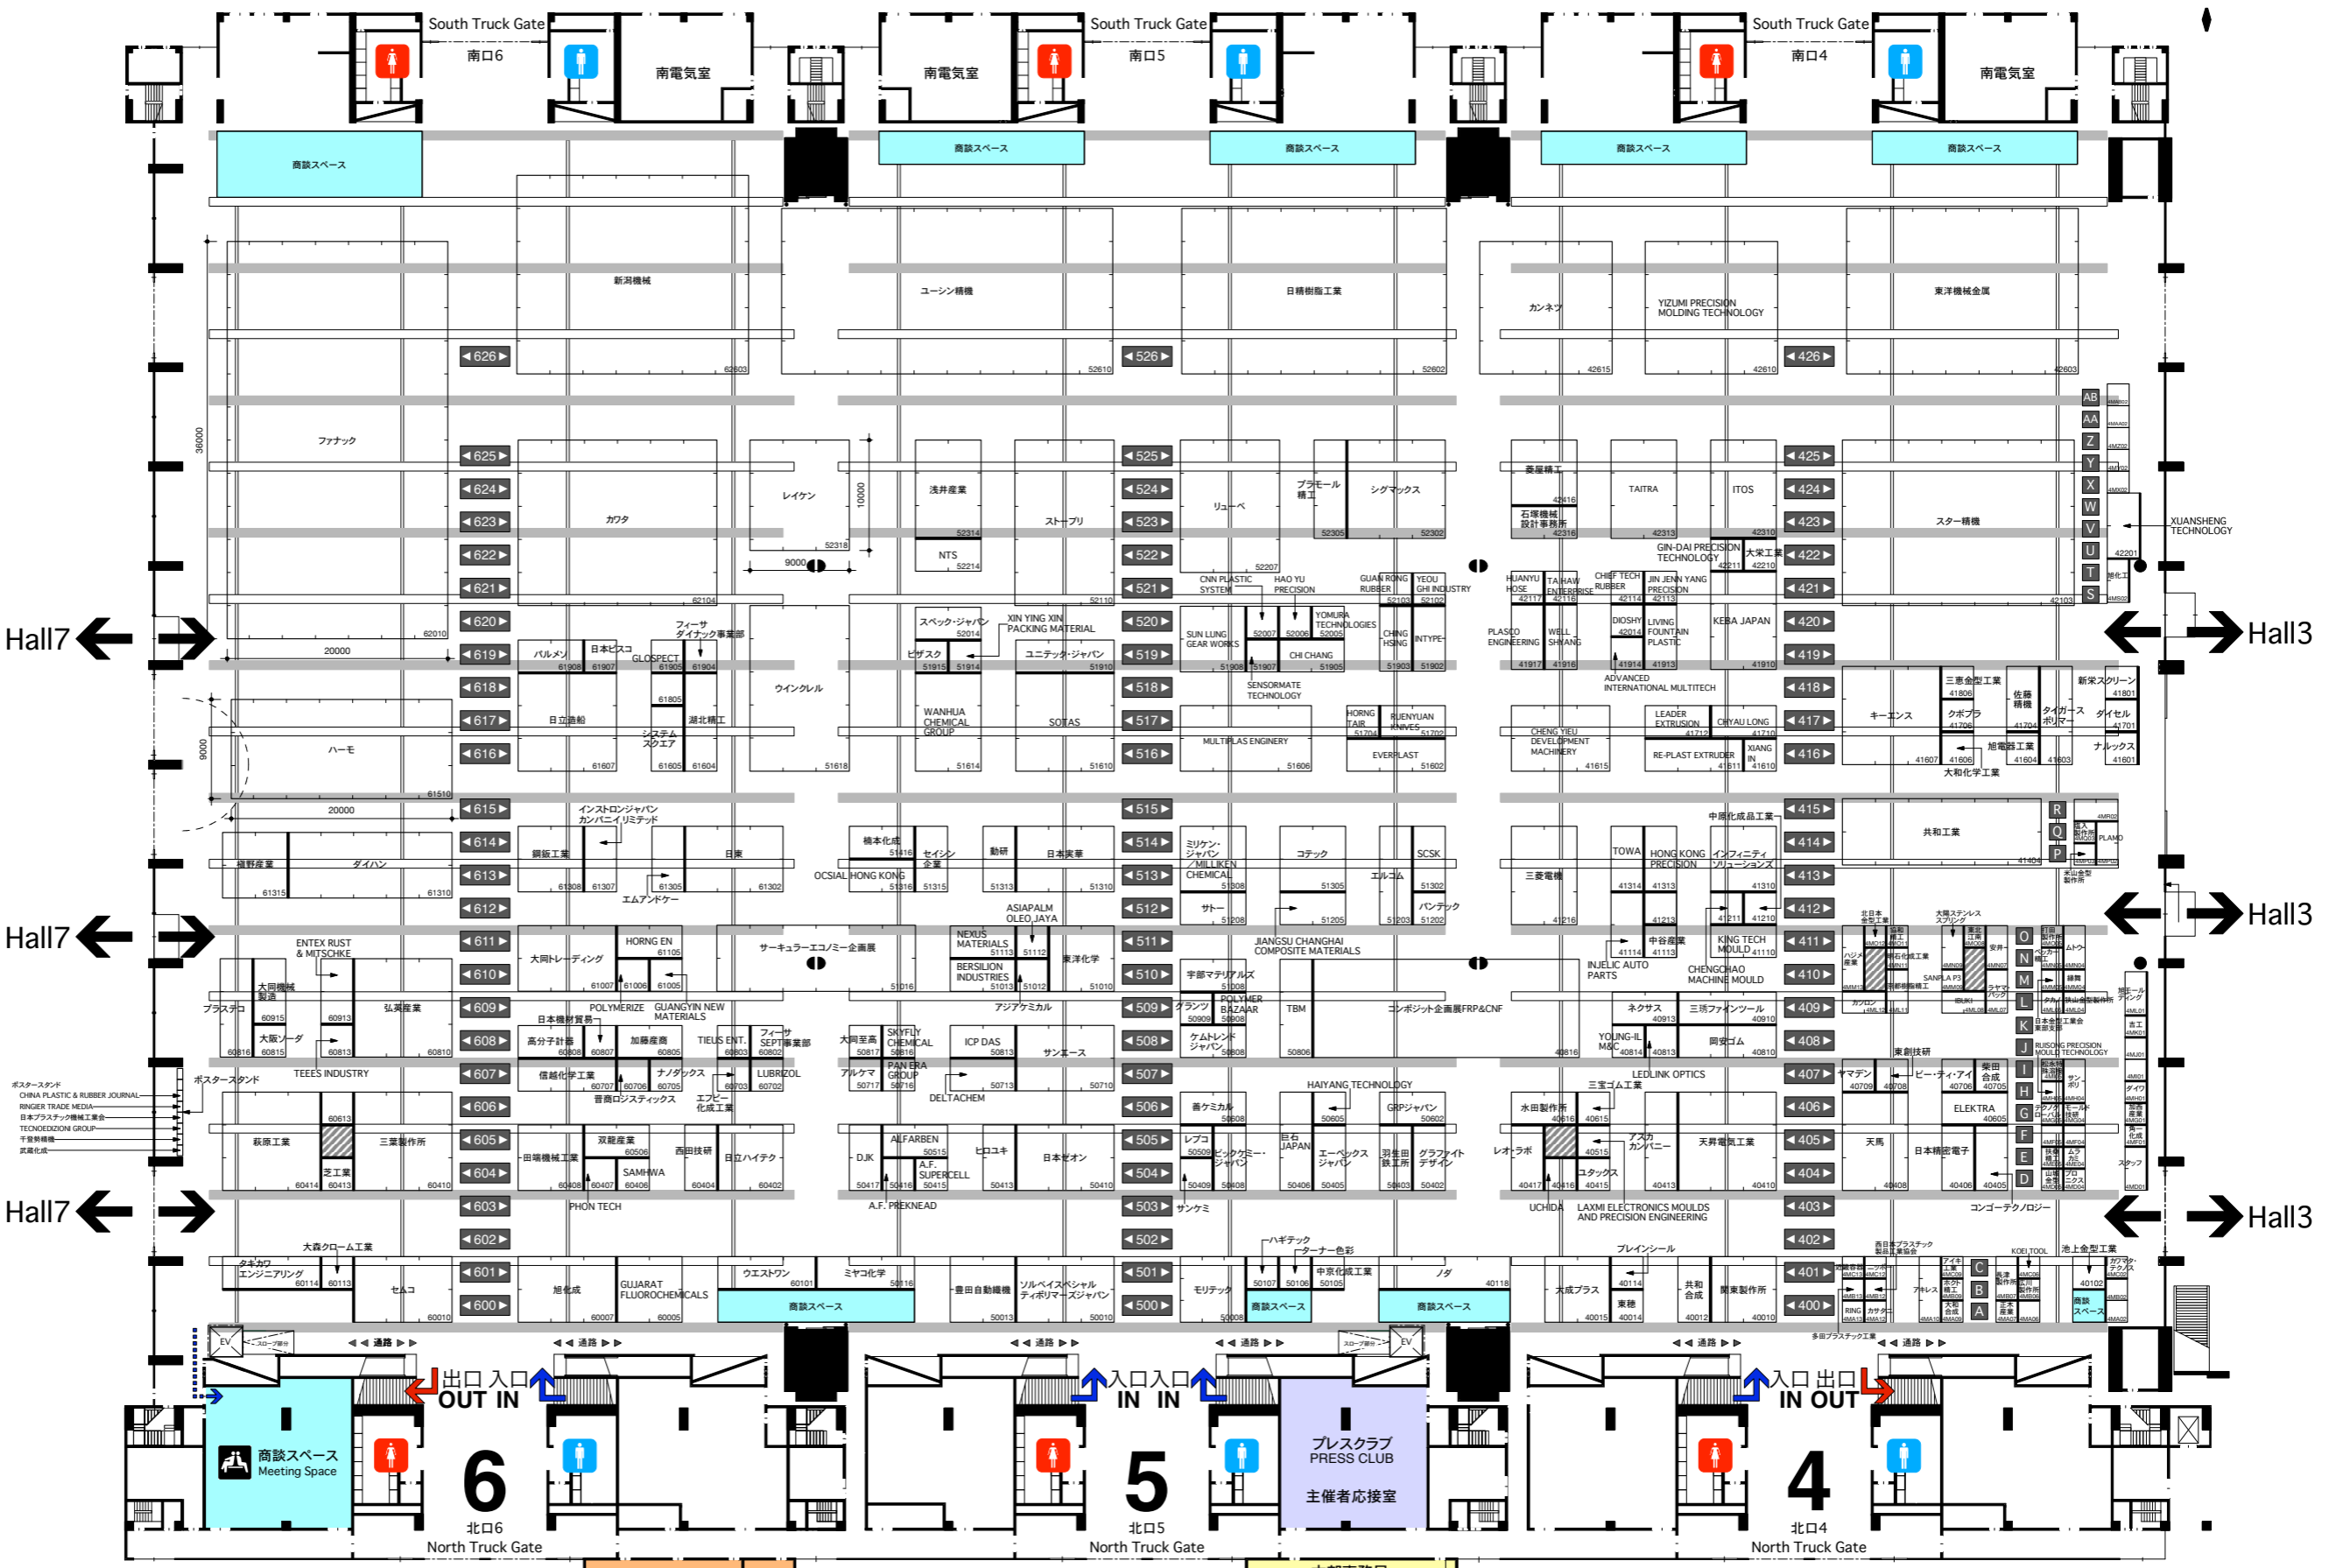


小間番号の見方(5ケタの数字)  
BOOTH NUMBER

**21305**


↑ ホール HALL  
↑ 縦の列 VERTICAL POSITION  
↑ 横の列 HORIZONTAL POSITION

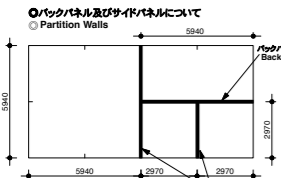


小間番号の見方  
Booth Number  
例 21305  
○ 横位置 (前線第一迄の線で表示) Horizontal Position  
○ 縦位置 (前線第一迄の線で表示) Vertical Position  
○ ホール Hall

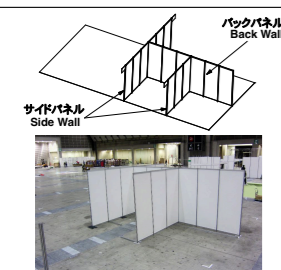


会場内 躯体支柱  
Concrete Pillar inside hall

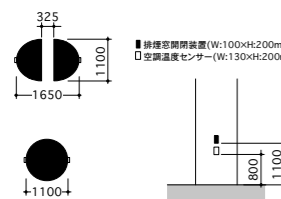


電気ピット Electric Pit

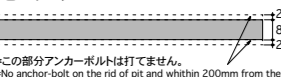

機械ピット Water/Air Pit

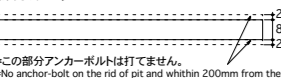

放水銃放水障害の為、  
装飾高さ制限を4m以下とします。

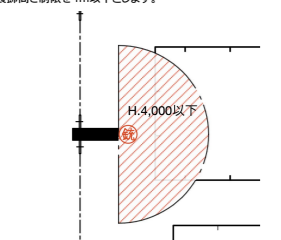

この図面はブース装飾及び電気・水・エア配管等の設計用です。  
一般の来場者に公開する図面ではありません。  
共同出展者は記載していません。

